


Sanierungsvariante 1:1 und Sanierungsvariante Optima\_1. Untergeschoss

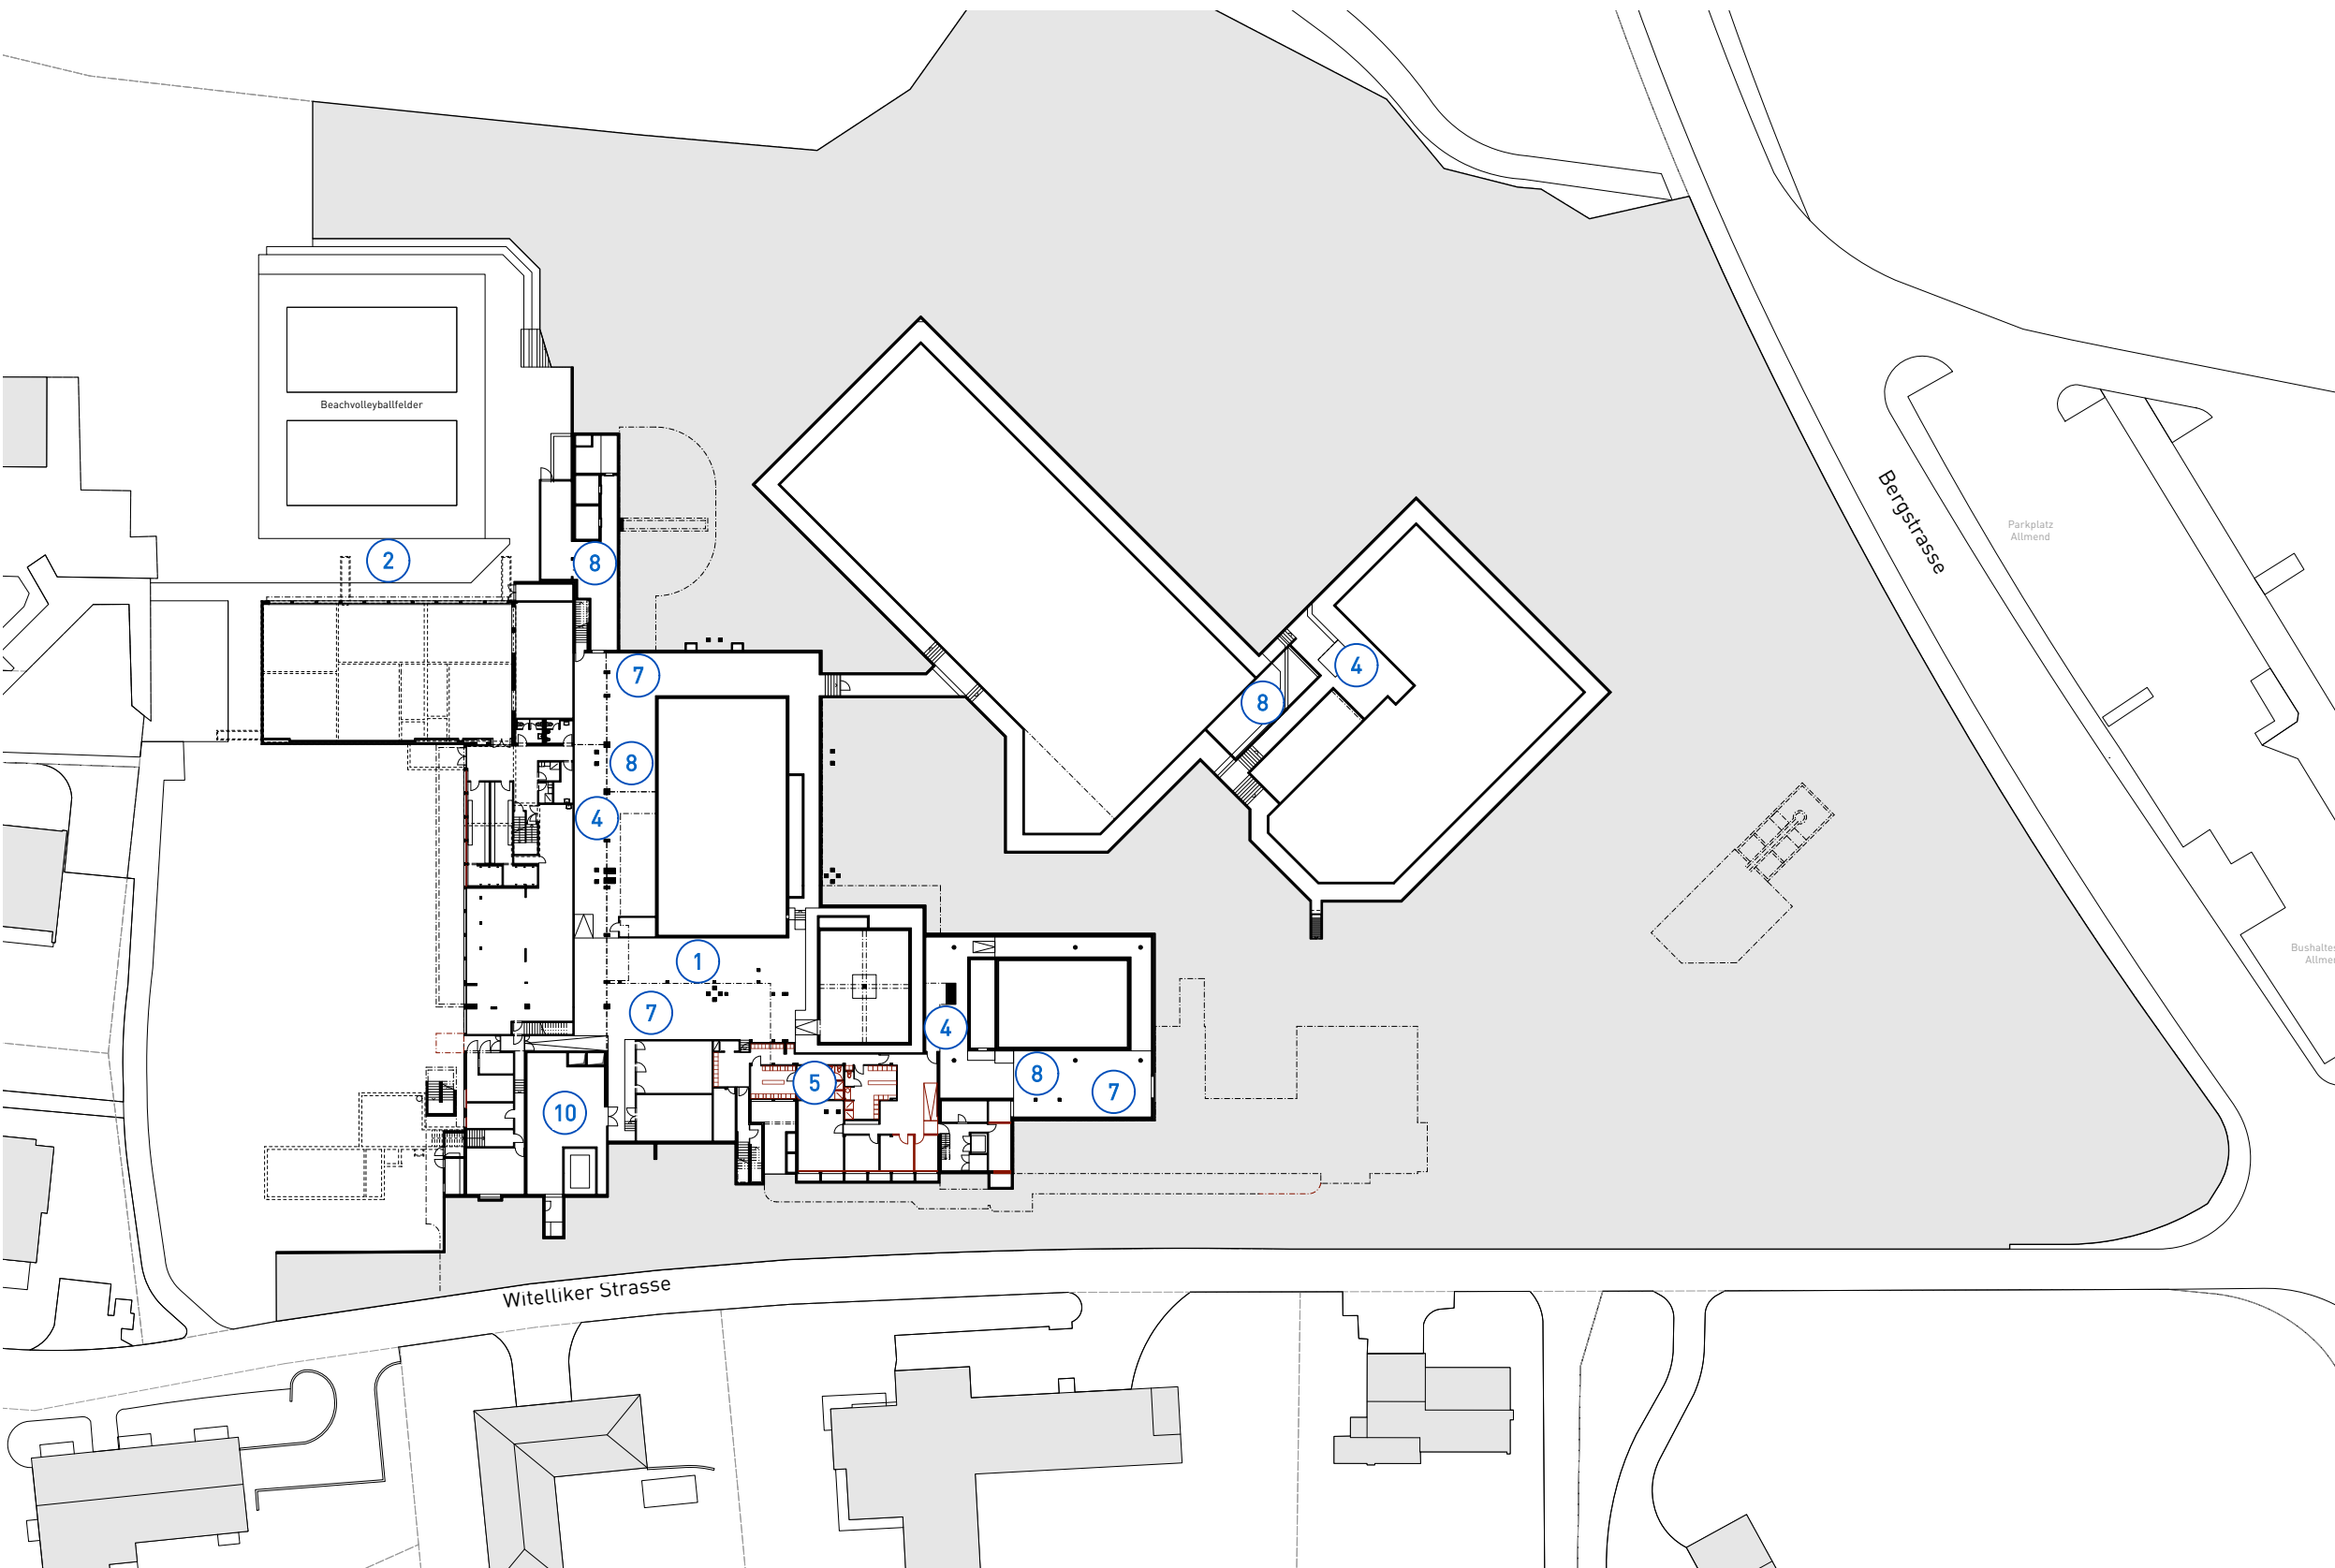

**Sanierungsvariante 1 : 1\_Massnahmen**

Sanierung Gebäudehülle

- 1 Sanierung Stahlkonstruktion
- 2 Glasfassade
- 3 Flachdachsanieung
- 4 Instandsetzung Betontragwerk

Sanierung Innere Ausbauten

- 5 Ersatz der Boden-, Wand- und Deckenbeläge

Erneuerung Gebäudetechnik

- 6 Instandsetzung Innenbecken
- 7 Heizung, Lüftung, Sanitär und Elektro
- 8 Badwassertechnik
- 9 Photovoltaik-Anlage
- 10 Komplettersatz der Wärmeerzeugung

Erneuerung Aussenanlagen


- 11 Treppen, Wege, Plätze, diverse Grünflächen, Bewässerungsanlage
- 12 Instandsetzung Aussenbecken
- 13 Sanierung des Freibadkiosks

**Sanierungsvariante Optima\_Massnahmen**

- 14 Grosszügiger Eingangsbereich mit Kasse und Shop
- 15 Garderoben für Lehrpersonal
- 16 Vergrösserung der Schülerinnen- und Schülergarderoben | Administration und Aufenthaltsbereich Personal
- 17 Neue Freibadgarderoben | Vereinsgarderoben
- 18 Gastroneubau auf dem Dach Freibadgarderoben
- 19 Kinderspielplatz  
Nutzbar auch ausserhalb des Sommerbetriebs
- 20 erweiterte Photovoltaik-Anlage Dach Gastro



Sanierungsvariante 1:1 und Sanierungsvariante Optima\_Erdgeschoss

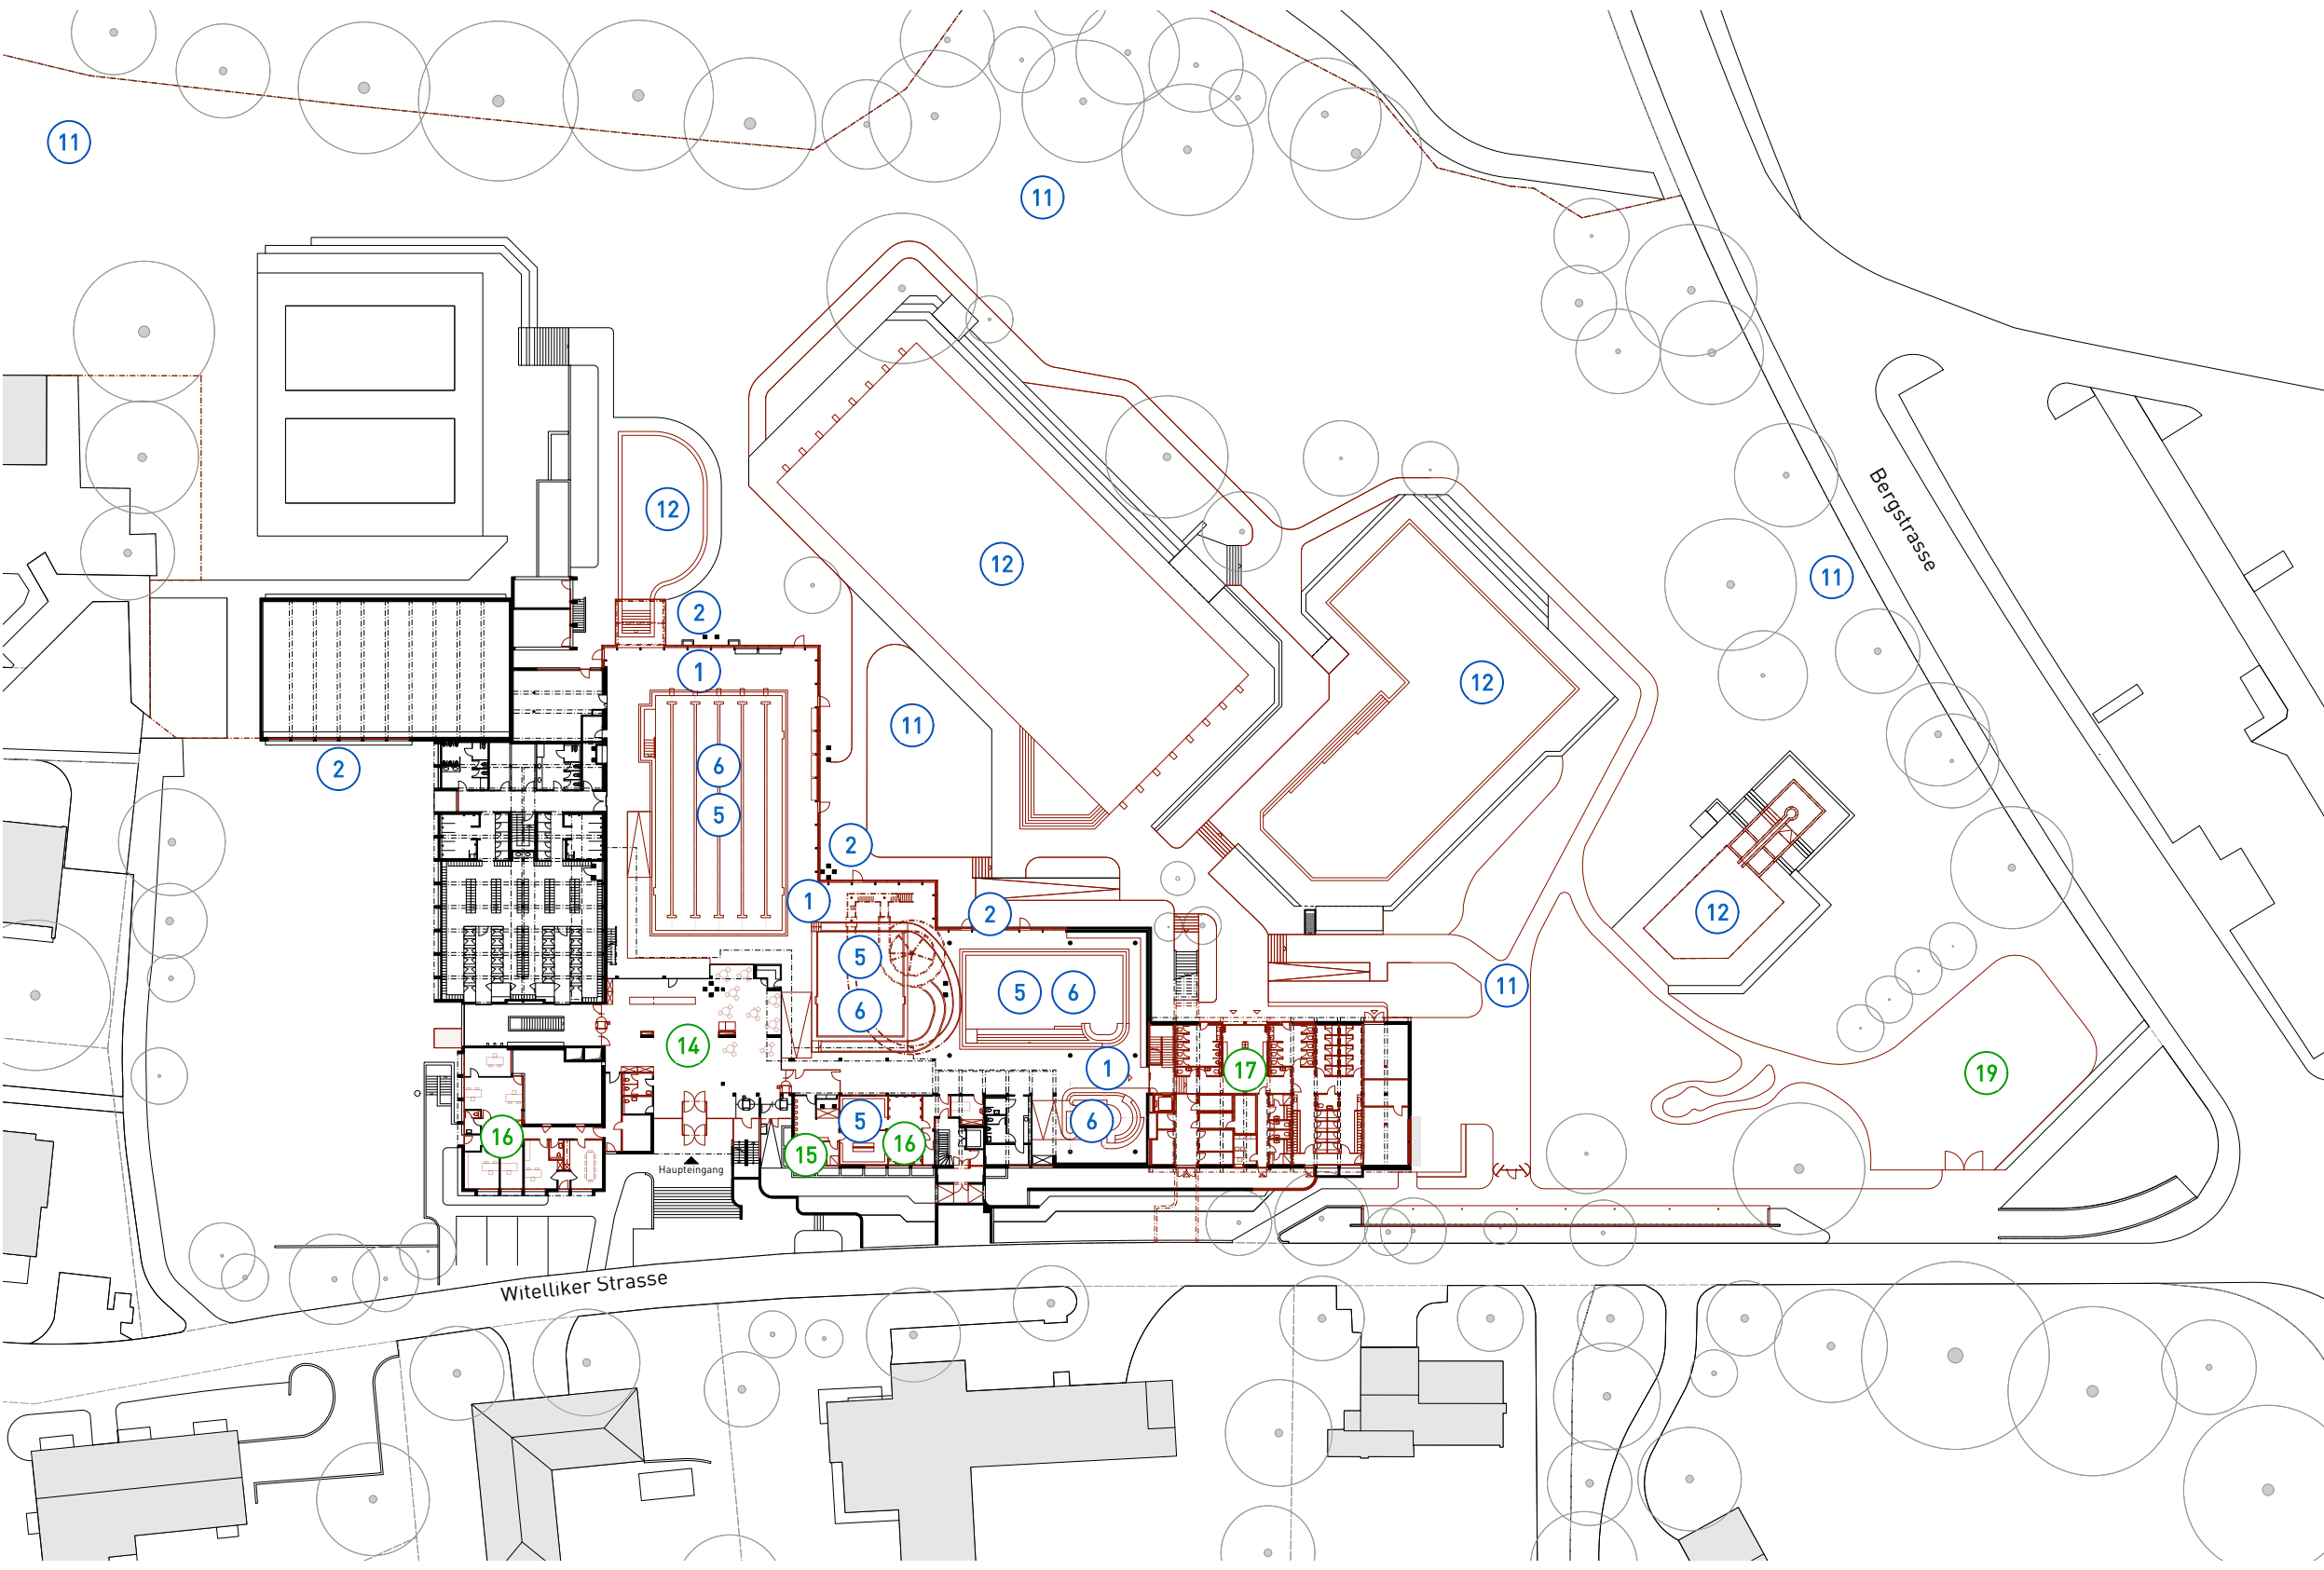

**Sanierungsvariante 1 : 1\_Massnahmen**

Sanierung Gebäudehülle

- 1 Sanierung Stahlkonstruktion
- 2 Glasfassade
- 3 Flachdachsanieung
- 4 Instandsetzung Betontragwerk

Sanierung Innere Ausbauten

- 5 Ersatz der Boden-, Wand- und Deckenbeläge

Erneuerung Gebäudetechnik

- 6 Instandsetzung Innenbecken
- 7 Heizung, Lüftung, Sanitär und Elektro
- 8 Badwassertechnik
- 9 Photovoltaik-Anlage
- 10 Komplettersatz der Wärmeerzeugung

Erneuerung Aussenanlagen


- 11 Treppen, Wege, Plätze, diverse Grünflächen, Bewässerungsanlage
- 12 Instandsetzung Aussenbecken
- 13 Sanierung des Freibadkiosks

**Sanierungsvariante Optima\_Massnahmen**

- 14 Grosszügiger Eingangsbereich mit Kasse und Shop
- 15 Garderoben für Lehrpersonal
- 16 Vergrösserung der Schülerinnen- und Schüलगarderoben | Administration und Aufenthaltsbereich Personal
- 17 Neue Freibadgarderoben | Vereinsgarderoben
- 18 Gastroneubau auf dem Dach Freibadgarderoben
- 19 Kinderspielplatz  
Nutzbar auch ausserhalb des Sommerbetriebs
- 20 erweiterte Photovoltaik-Anlage Dach Gastro



Sanierungsvariante 1:1 und Sanierungsvariante Optima\_1. Obergeschoss

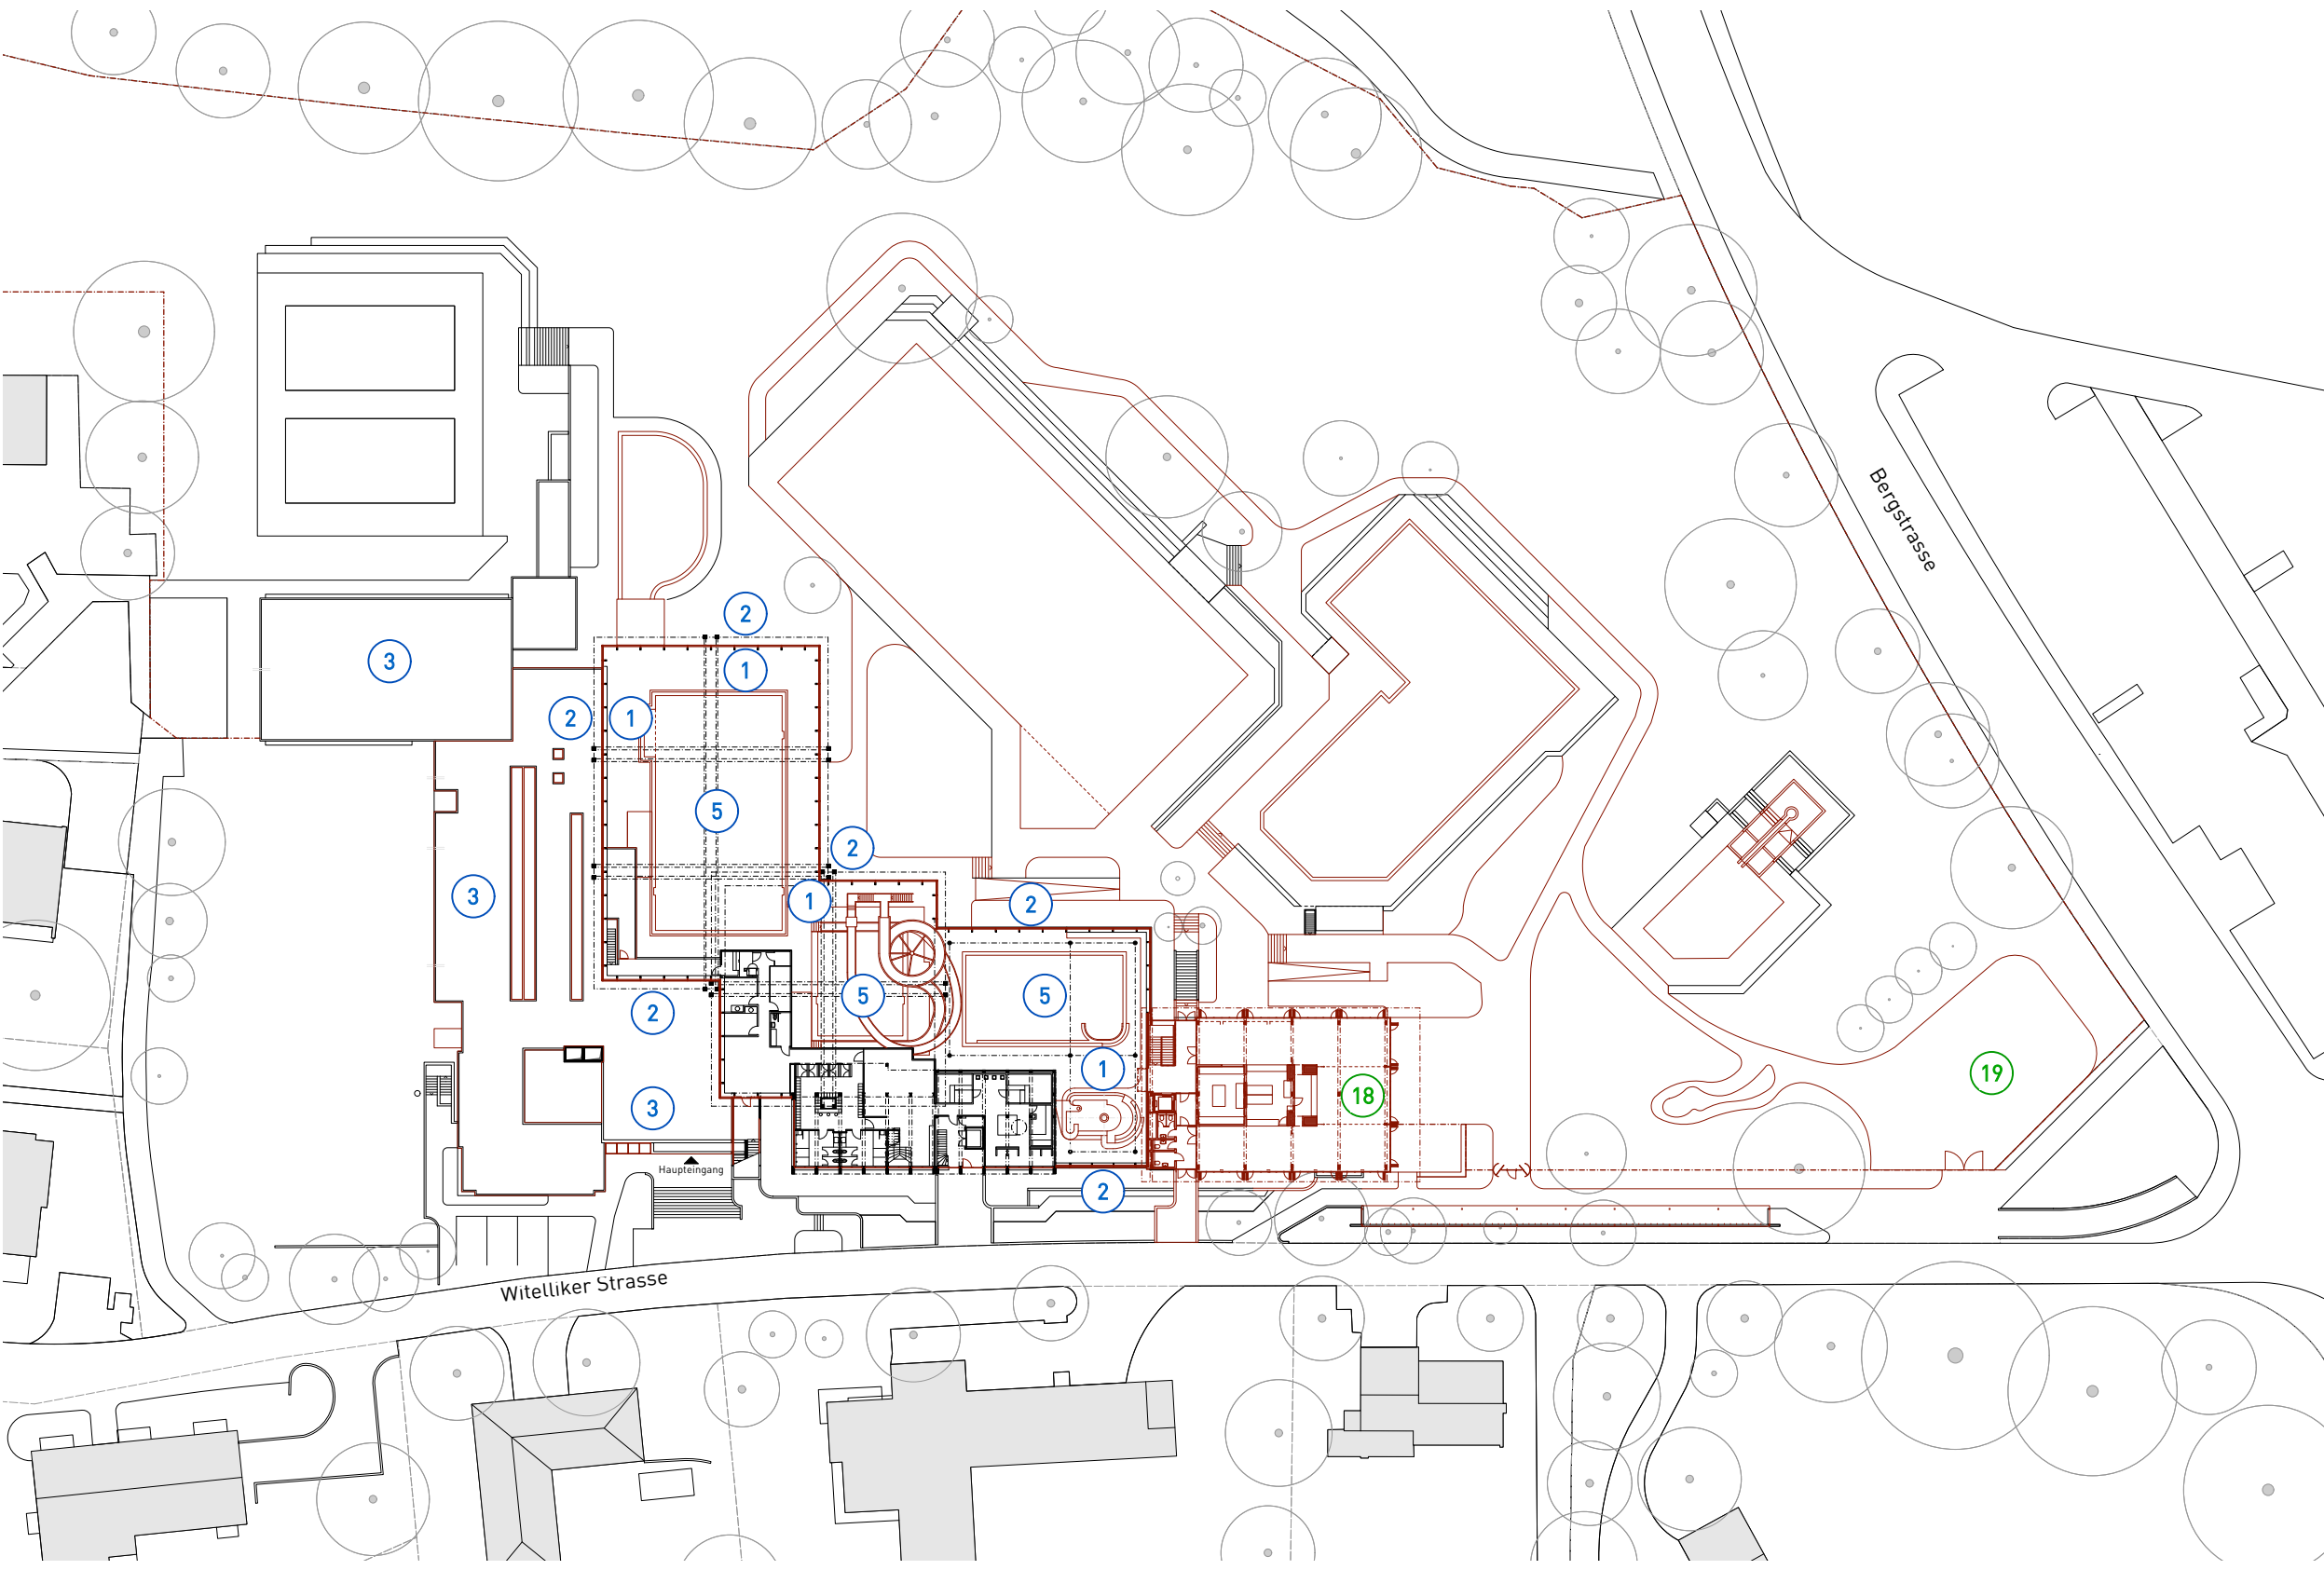

**Sanierungsvariante 1 : 1\_Massnahmen**

Sanierung Gebäudehülle

- ① Sanierung Stahlkonstruktion
- ② Glasfassade
- ③ Flachdachsanierung
- ④ Instandsetzung Betontragwerk

Sanierung Innere Ausbauten

- ⑤ Ersatz der Boden-, Wand- und Deckenbeläge

Erneuerung Gebäudetechnik

- ⑥ Instandsetzung Innenbecken
- ⑦ Heizung, Lüftung, Sanitär und Elektro
- ⑧ Badwassertechnik
- ⑨ Photovoltaik-Anlage
- ⑩ Komplettersatz der Wärmeerzeugung

Erneuerung Aussenanlagen

- ⑪ Treppen, Wege, Plätze, diverse Grünflächen, Bewässerungsanlage
- ⑫ Instandsetzung Aussenbecken
- ⑬ Sanierung des Freibadkiosks

**Sanierungsvariante Optima\_Massnahmen**

- ⑭ Grosszügiger Eingangsbereich mit Kasse und Shop
- ⑮ Garderoben für Lehrpersonal
- ⑯ Vergrösserung der Schülerinnen- und Schülergarderoben | Administration und Aufenthaltsbereich Personal
- ⑰ Neue Freibadgarderoben | Vereinsgarderoben
- ⑱ Gastroneubau auf dem Dach Freibadgarderoben  
Nutzbar auch ausserhalb des Sommerbetriebs
- ⑳ erweiterte Photovoltaik-Anlage Dach Gastro



# Sanierungsvariante 1:1 und Sanierungsvariante Optima\_Situation



## Sanierungsvariante 1 : 1\_Massnahmen

### Sanierung Gebäudehülle

- 1 Sanierung Stahlkonstruktion
- 2 Glasfassade
- 3 Flachdachsanierung
- 4 Instandsetzung Betontragwerk

### Sanierung Innere Ausbauten

- 5 Ersatz der Boden-, Wand- und Deckenbeläge

### Erneuerung Gebäudetechnik

- 6 Instandsetzung Innenbecken
- 7 Heizung, Lüftung, Sanitär und Elektro
- 8 Badwassertechnik
- 9 Photovoltaik-Anlage
- 10 Komplettersatz der Wärmeerzeugung

### Erneuerung Aussenanlagen

- 11 Treppen, Wege, Plätze, diverse Grünflächen, Bewässerungsanlage
- 12 Instandsetzung Aussenbecken
- 13 Sanierung des Freibadkiosks

## Sanierungsvariante Optima\_Massnahmen

- 14 Grosszügiger Eingangsbereich mit Kasse und Shop
- 15 Garderoben für Lehrpersonal
- 16 Vergrösserung der Schülerinnen- und Schülergarderoben | Administration und Aufenthaltsbereich Personal
- 17 Neue Freibadgarderoben | Vereinsgarderoben
- 18 Gastroneubau auf dem Dach Freibadgarderoben
- 19 Kinderspielplatz  
Nutzbar auch ausserhalb des Sommerbetriebs
- 20 erweiterte Photovoltaik-Anlage Dach Gastro

