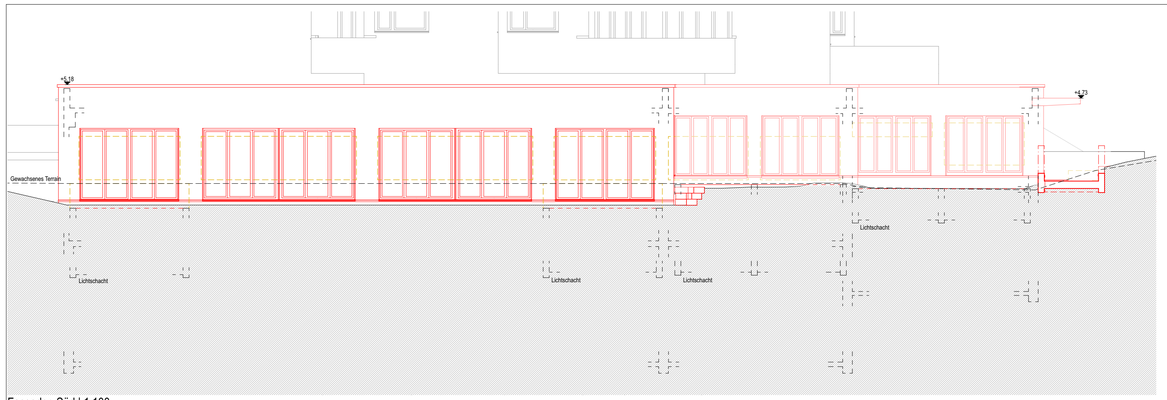

Fassaden Süd | 1:100

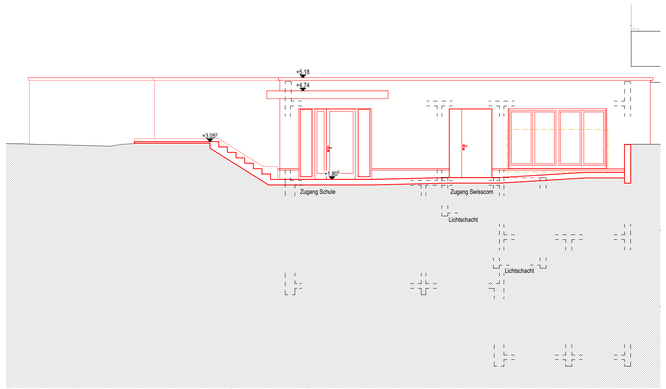

Fassaden Ost Eingang | 1:100

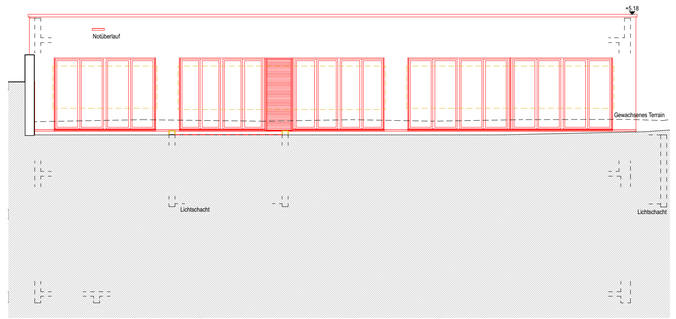

Fassaden West | 1:100

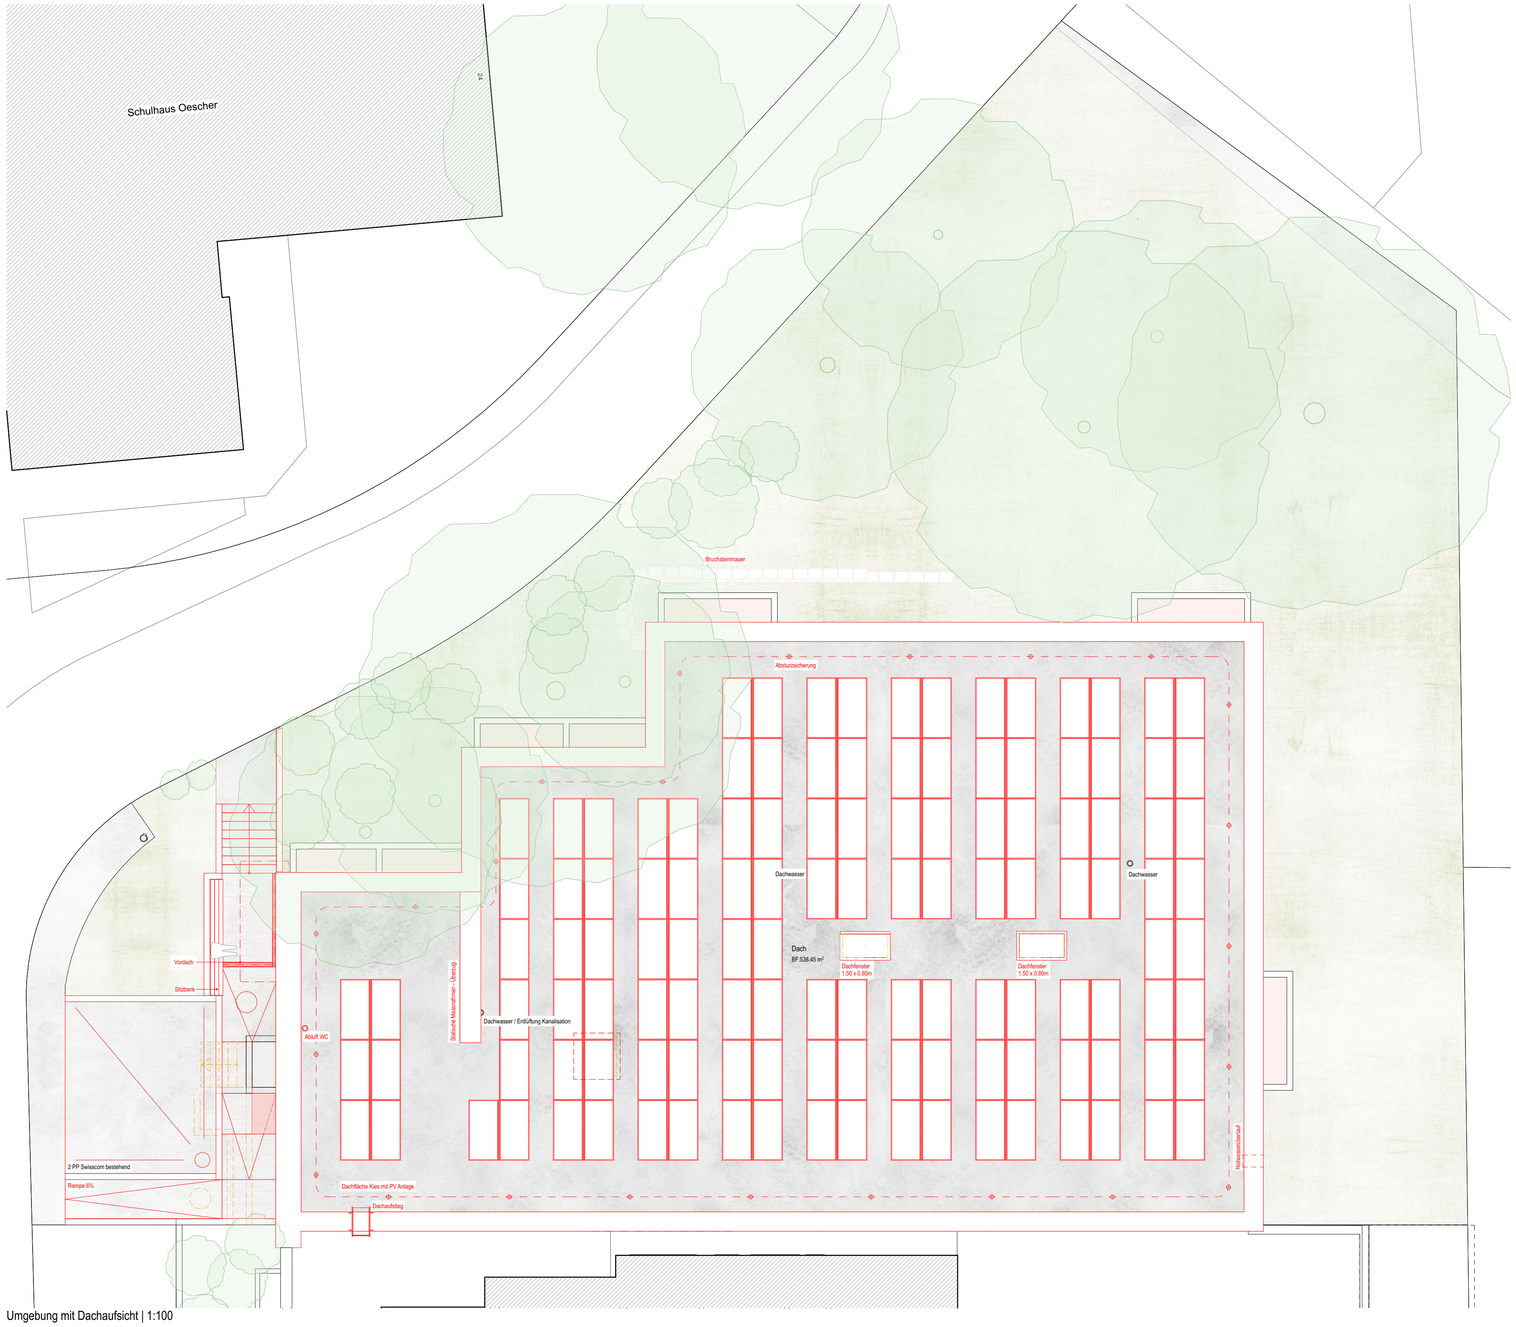

Umgebung mit Dachaufsicht | 1:100

Bauherrschaft:
Grundeigentümer/in:

Architekt:

Bestand | Neu | Abbruch

Projekt
Schule Zollikon
Buechholz Werkstätten Zollikon
Buchholzstrasse 15 8702 Zollikon

Bauherrschaft
Schule Zollikon
Liegenschaften
Bergstrasse 20 8702 Zollikon

Architekt
Planer Bau
Winzer Partner Industriearchitekten AG
Quellenstrasse 29 8005 Zürich
+41 (0)44 271 66 00 www.winzerpartner.ch

N
± 0.00 = 471.55 M.ü.M.

Baueingabe

Umgebung und Fassaden

Projekt-Nr.	1437	Dokument-Nr.	Rev.	Status
Massstab	1:100	1437_1002		
Format	84 / 60			
Druckdatum	01.03.23			