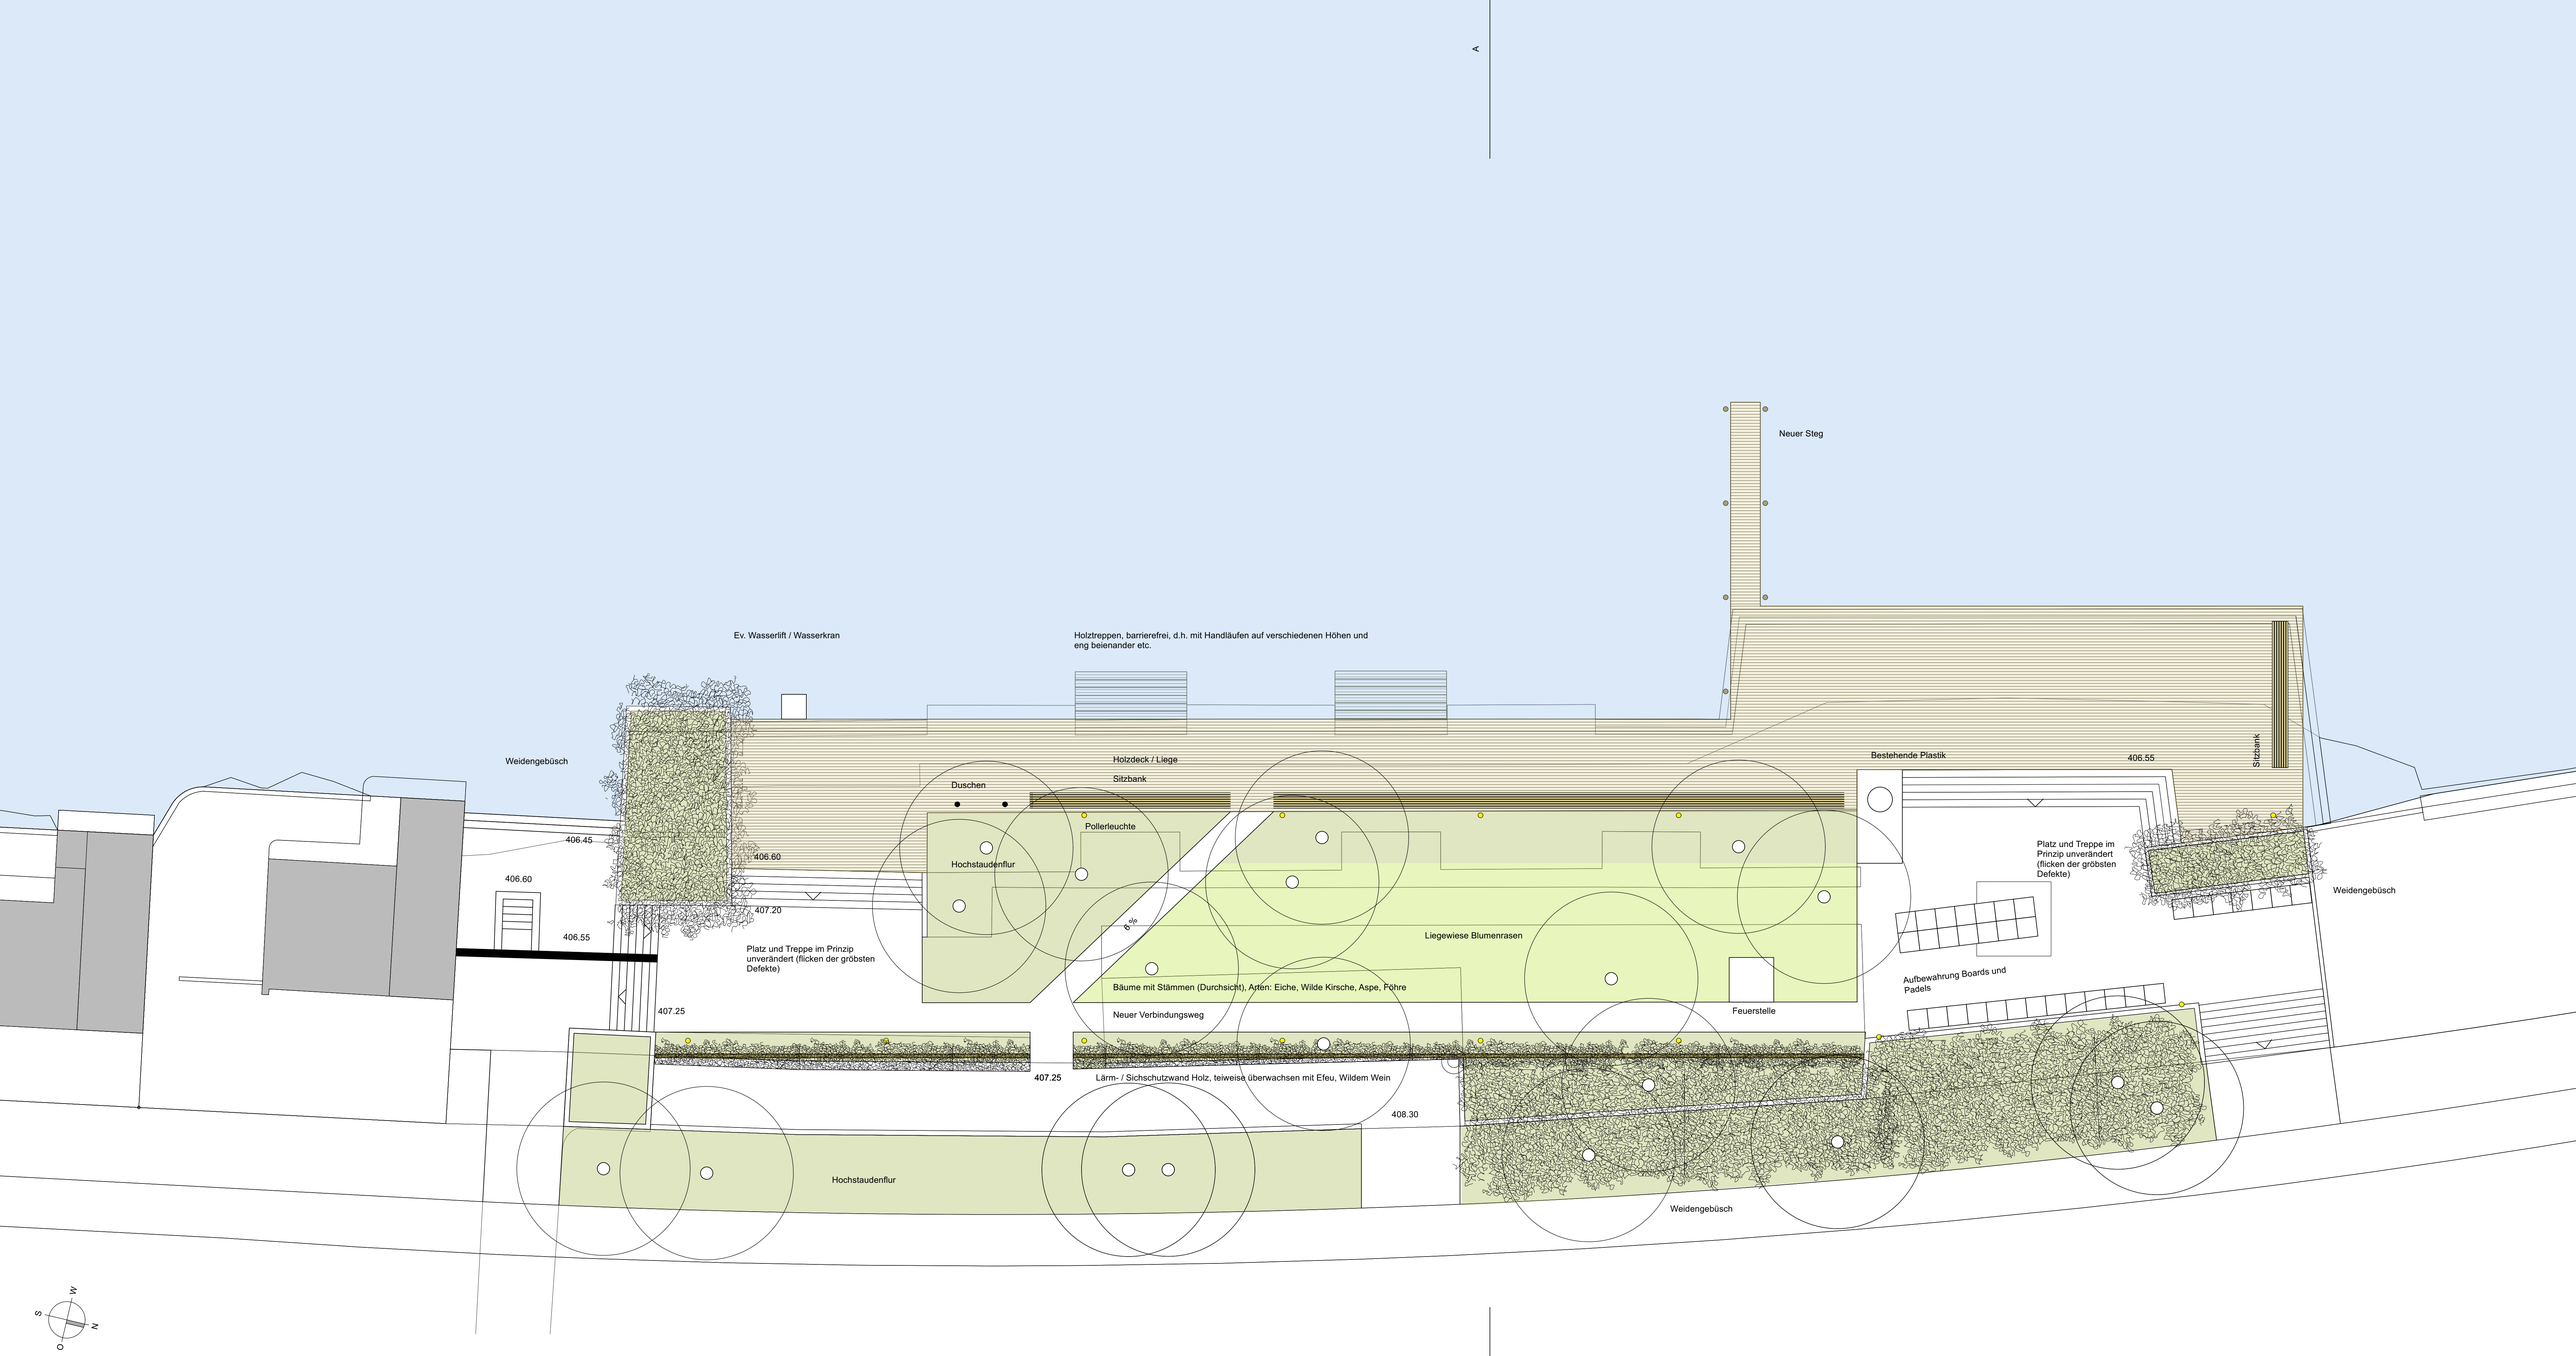

ÖFFENTLICHE ANLAGE AM SEE

VORSCHLAG **B**

SEESTRASSE 109 8702 ZOLLIKON

1 = 100

HANSJOERG JAUCH LANDSCHAFTSARCHITEKT HTL BSLA
ASYLSTRASSE 58 8032 ZÜRICH TEL. 044 251 52 82
E- MAIL jauchbsla@solnet.ch

09. Januar 2023 J GR. 59 x 104 NO. 202212/3
Rev. 23.01.2023